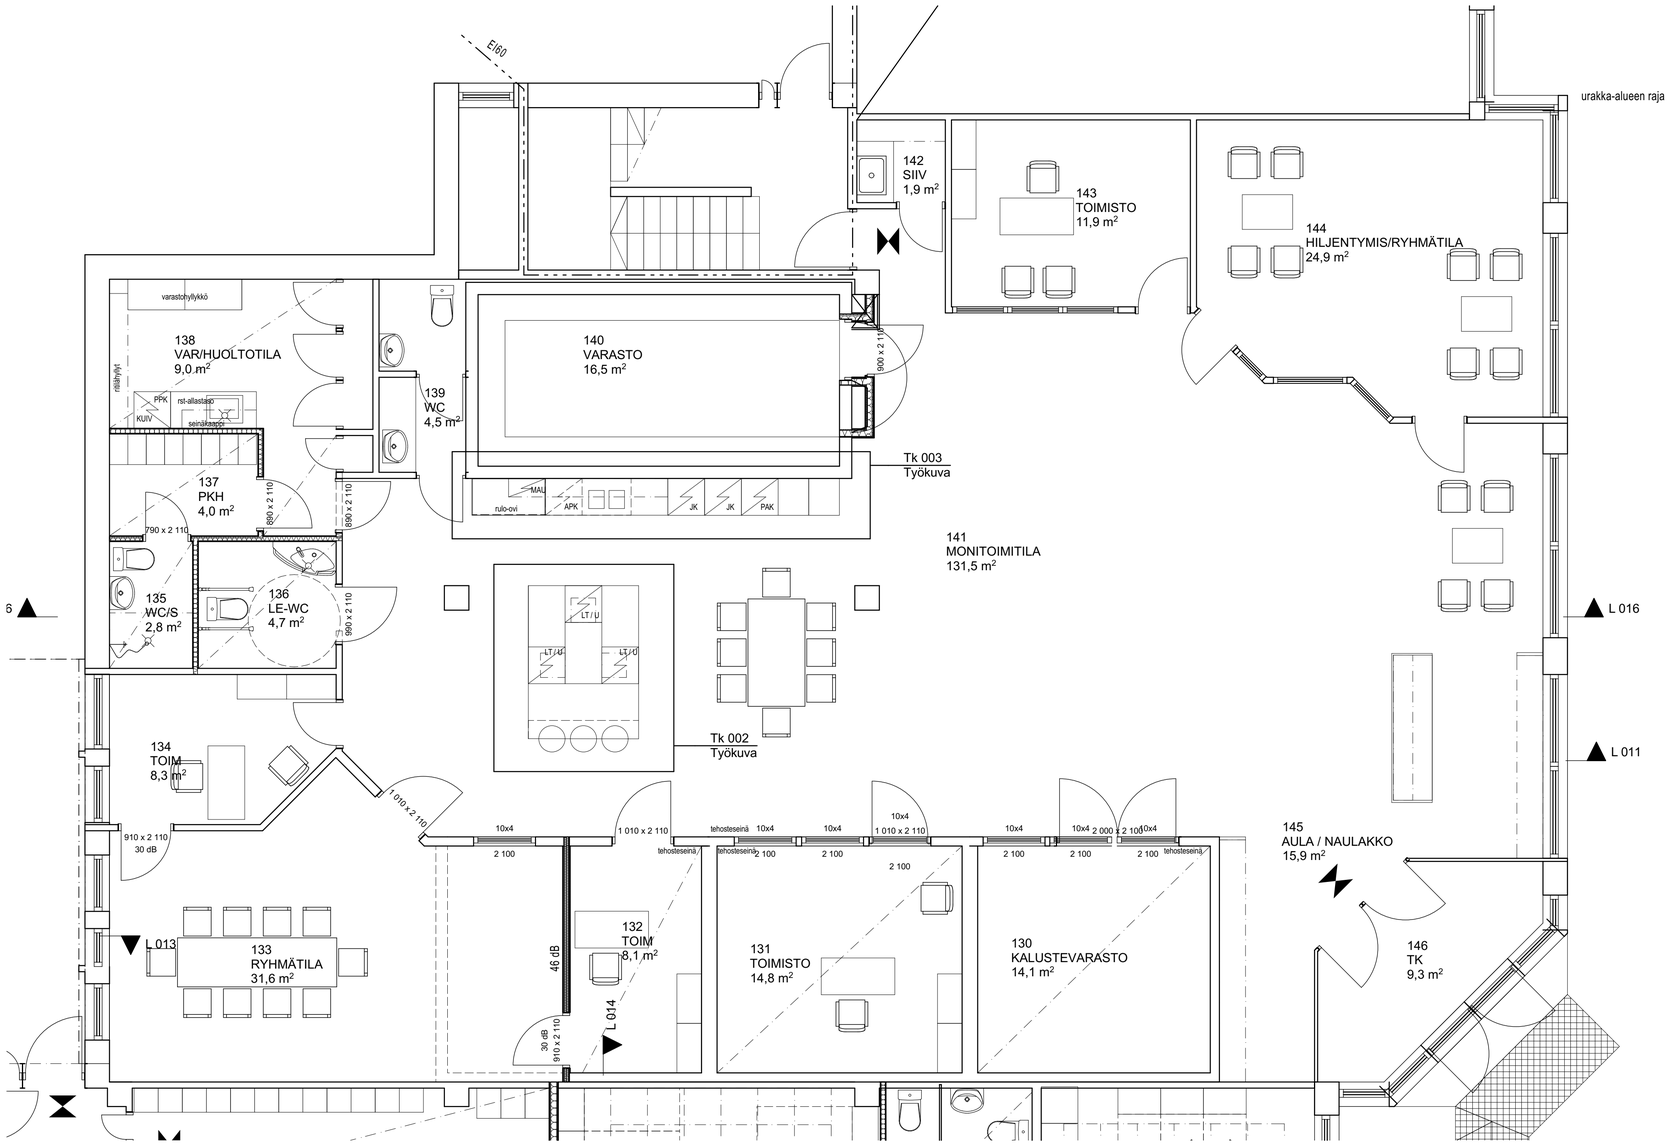


| | | | |
|---|---|---|---|
| Kaupunginosa/kylä: Ranua | Kortteli/tila: K 53 | Tontti/Rn:o: T 5 | Viranomaisten arkistointimerkintöjä varten |
| Rakennustoimenpide: Uudisrakennus | | | Piirustuslaji: Pääpiirustus; Juoks. nro: 02 |
| Rakennuskohteen nimi ja osoite: Ranuan Infra - vuokratilat<br>Keskustie 11<br>97700 Ranua | | | Piirustuksen sisältö: Monkkari pohja; Mittakaavat: 1:50 |
| Suunnittelutoimiston tiedot: Arkkitehtitoimisto Jari Hintsala<br>Leirintäalueentie 3<br>97700 Ranua | | p. 040 5134366<br>s. jari.hintsala@pp1.inet.fi | |
| Piirtäjä: JH | Suunnittelija: JH | Työnumero: | Tiedoston sijainti: G:\Suunnittelu_2018_06\Nordea-talo\Tk_Nordea_2016_04_07.pln |
| Päiväys: 30.10.2018 | Vastuullinen suunnittelija: Jari Hintsala, arkktiehti SAFA | | Suunnitteluvaihe ja piirustusnumero: ARK; Muutos |