


L014

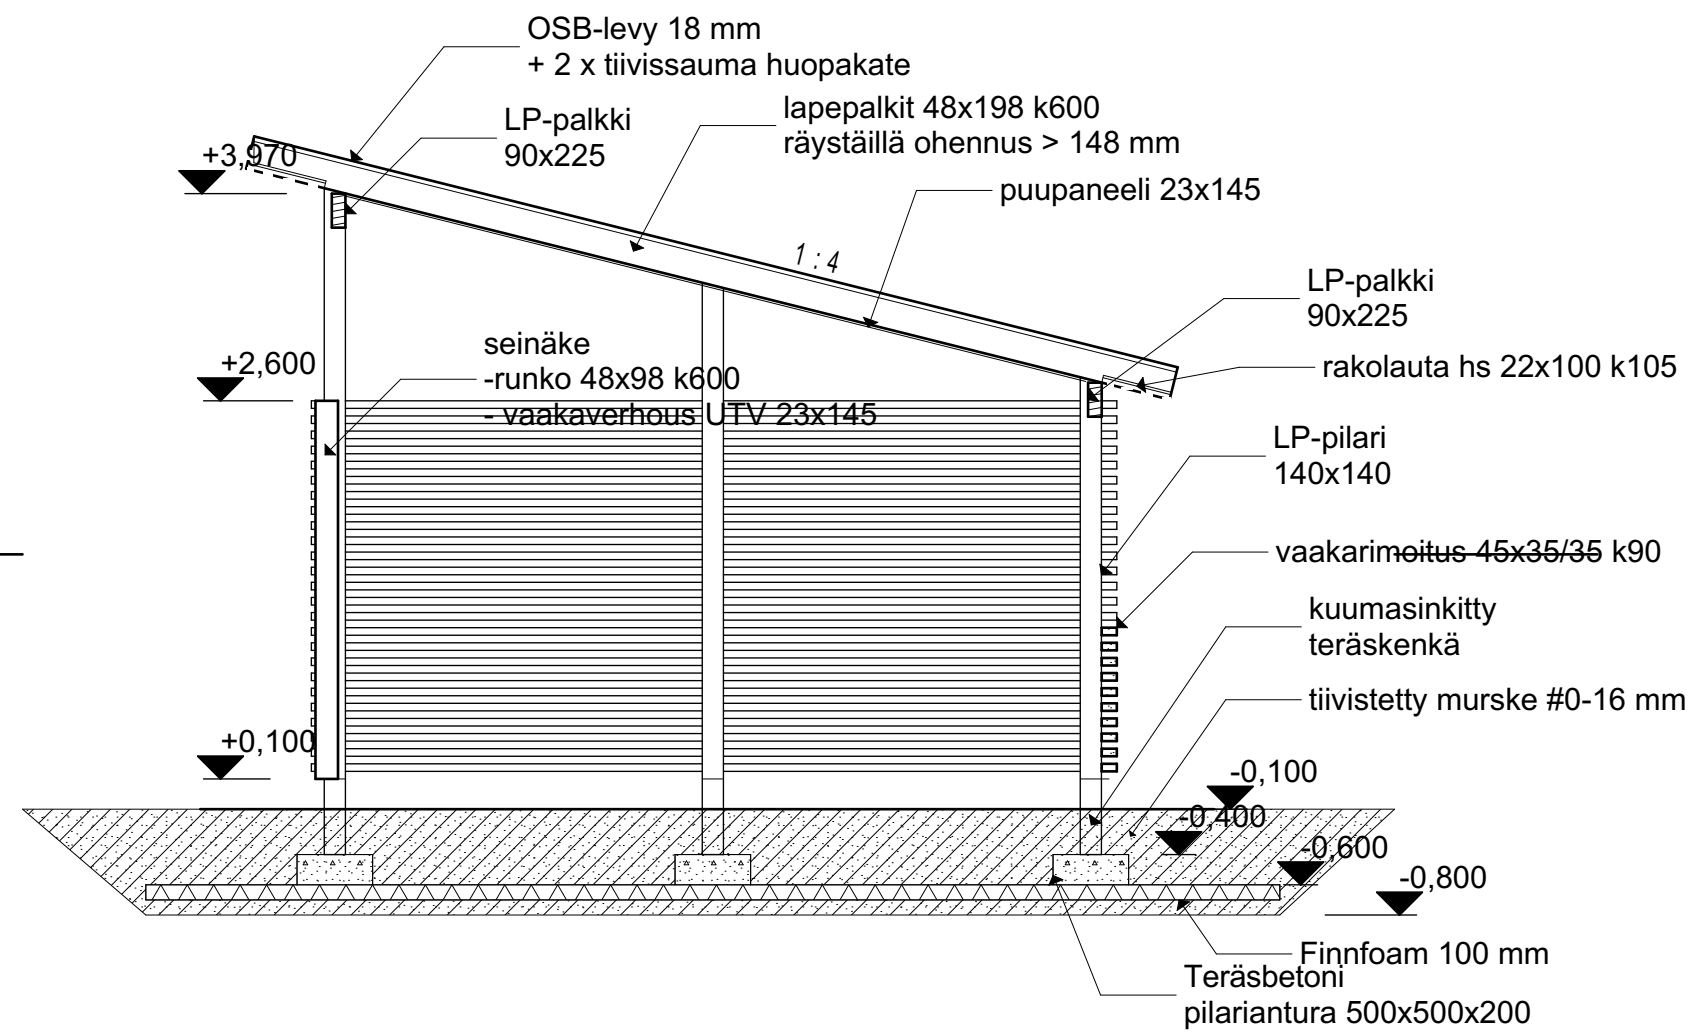

L015

Kaupunginosa/kylä Ranua	Kortteli/tila K 53	Tontti/Rn:o T 5	Viranomaisten arkistointimerkintöjä varten
Rakennustoimenpide Uudisrakennus	Rakennuskohteen nimi ja osoite Ranuan Infra - vuokratilat Keskustie 11 97700 Ranua		Piirustuslaji Pääpiirustus Piirustuksen sisältö Ryhmis leikkaukset
Suunnittelutoimiston tiedot Arkkitehtitoimisto Jari Hintsala Leirintäalueentie 3 97700 Ranua			Juoks. nro 03 Mittakaavat 1:50
Piirtäjä JH	Suunnittelija JH	Työnumero	Tiedoston sijainti: G:\Suunnittelu_2018_06\Nordea-talot\Nordea_2016_04_07.pln
Päiväys 30.10.2018	Vastuullinen suunnittelija Jari Hintsala, arkkitehti SAFA		Suunnittelu- ja piirustusnumero Muutos

ARK