


Materiaalit:

- harmaa melamiinirunko
- koivuviiluovet ja päätylevyt
- välitila harmaa laminaatti
- rst-allastaso
- työtaso laminaatti
- valkoiset laitteet
- rst-vetimet

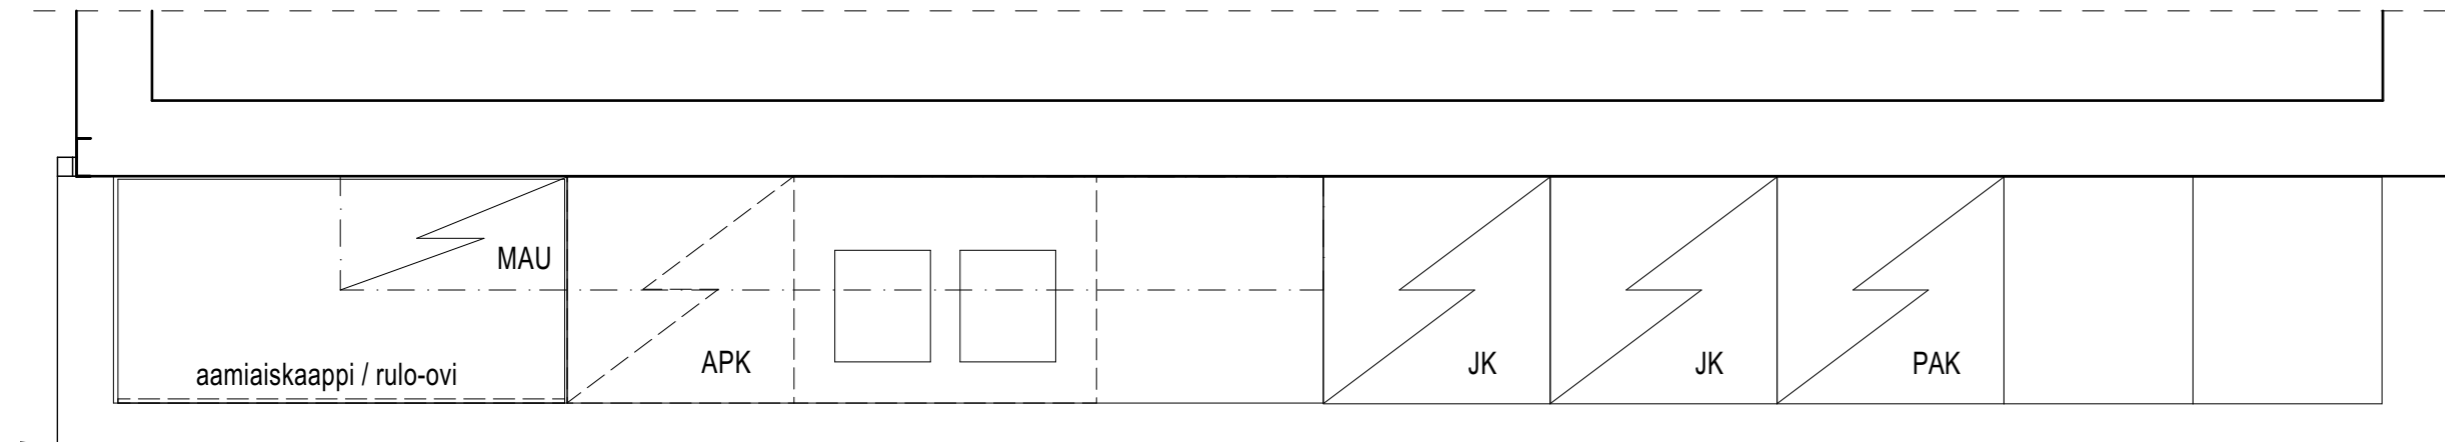

Kaupunginosa/kylä Ranua	Kortteli/tila K 53	Tontti/Rn:o T 5	Viranomaisten arkistointimerkintöjä varten
Rakennustoimenpide Uudisrakennus	Piiirustuslaji Työpiiirustus		Juoks. nro 05
Rakennuskohteen nimi ja osoite Ranuan Infra - vuokratilat Keskustie 11 97700 Ranua	Piiirustuksen sisältö Monkkari Keittiökaapisto		Mittakaavat 1:20
Suunnittelutoimiston tiedot Arkkitehtitoimisto Jari Hintsala Leirintäalueentie 3 97700 Ranua			
Piirtäjä JH	Suunnittelija JH	Työnumero	Tiedoston sijainti: G:\Suunnittelu_2018_06\Nordea-lalo\Tk_Nordea_2016_04_07.pln
Päiväys 30.10.2018	Vastuullinen suunnittelija Jari Hintsala, arkkitehti SAFA		Suunnittelulua ja piiirustusnumero Muutos

ARK